
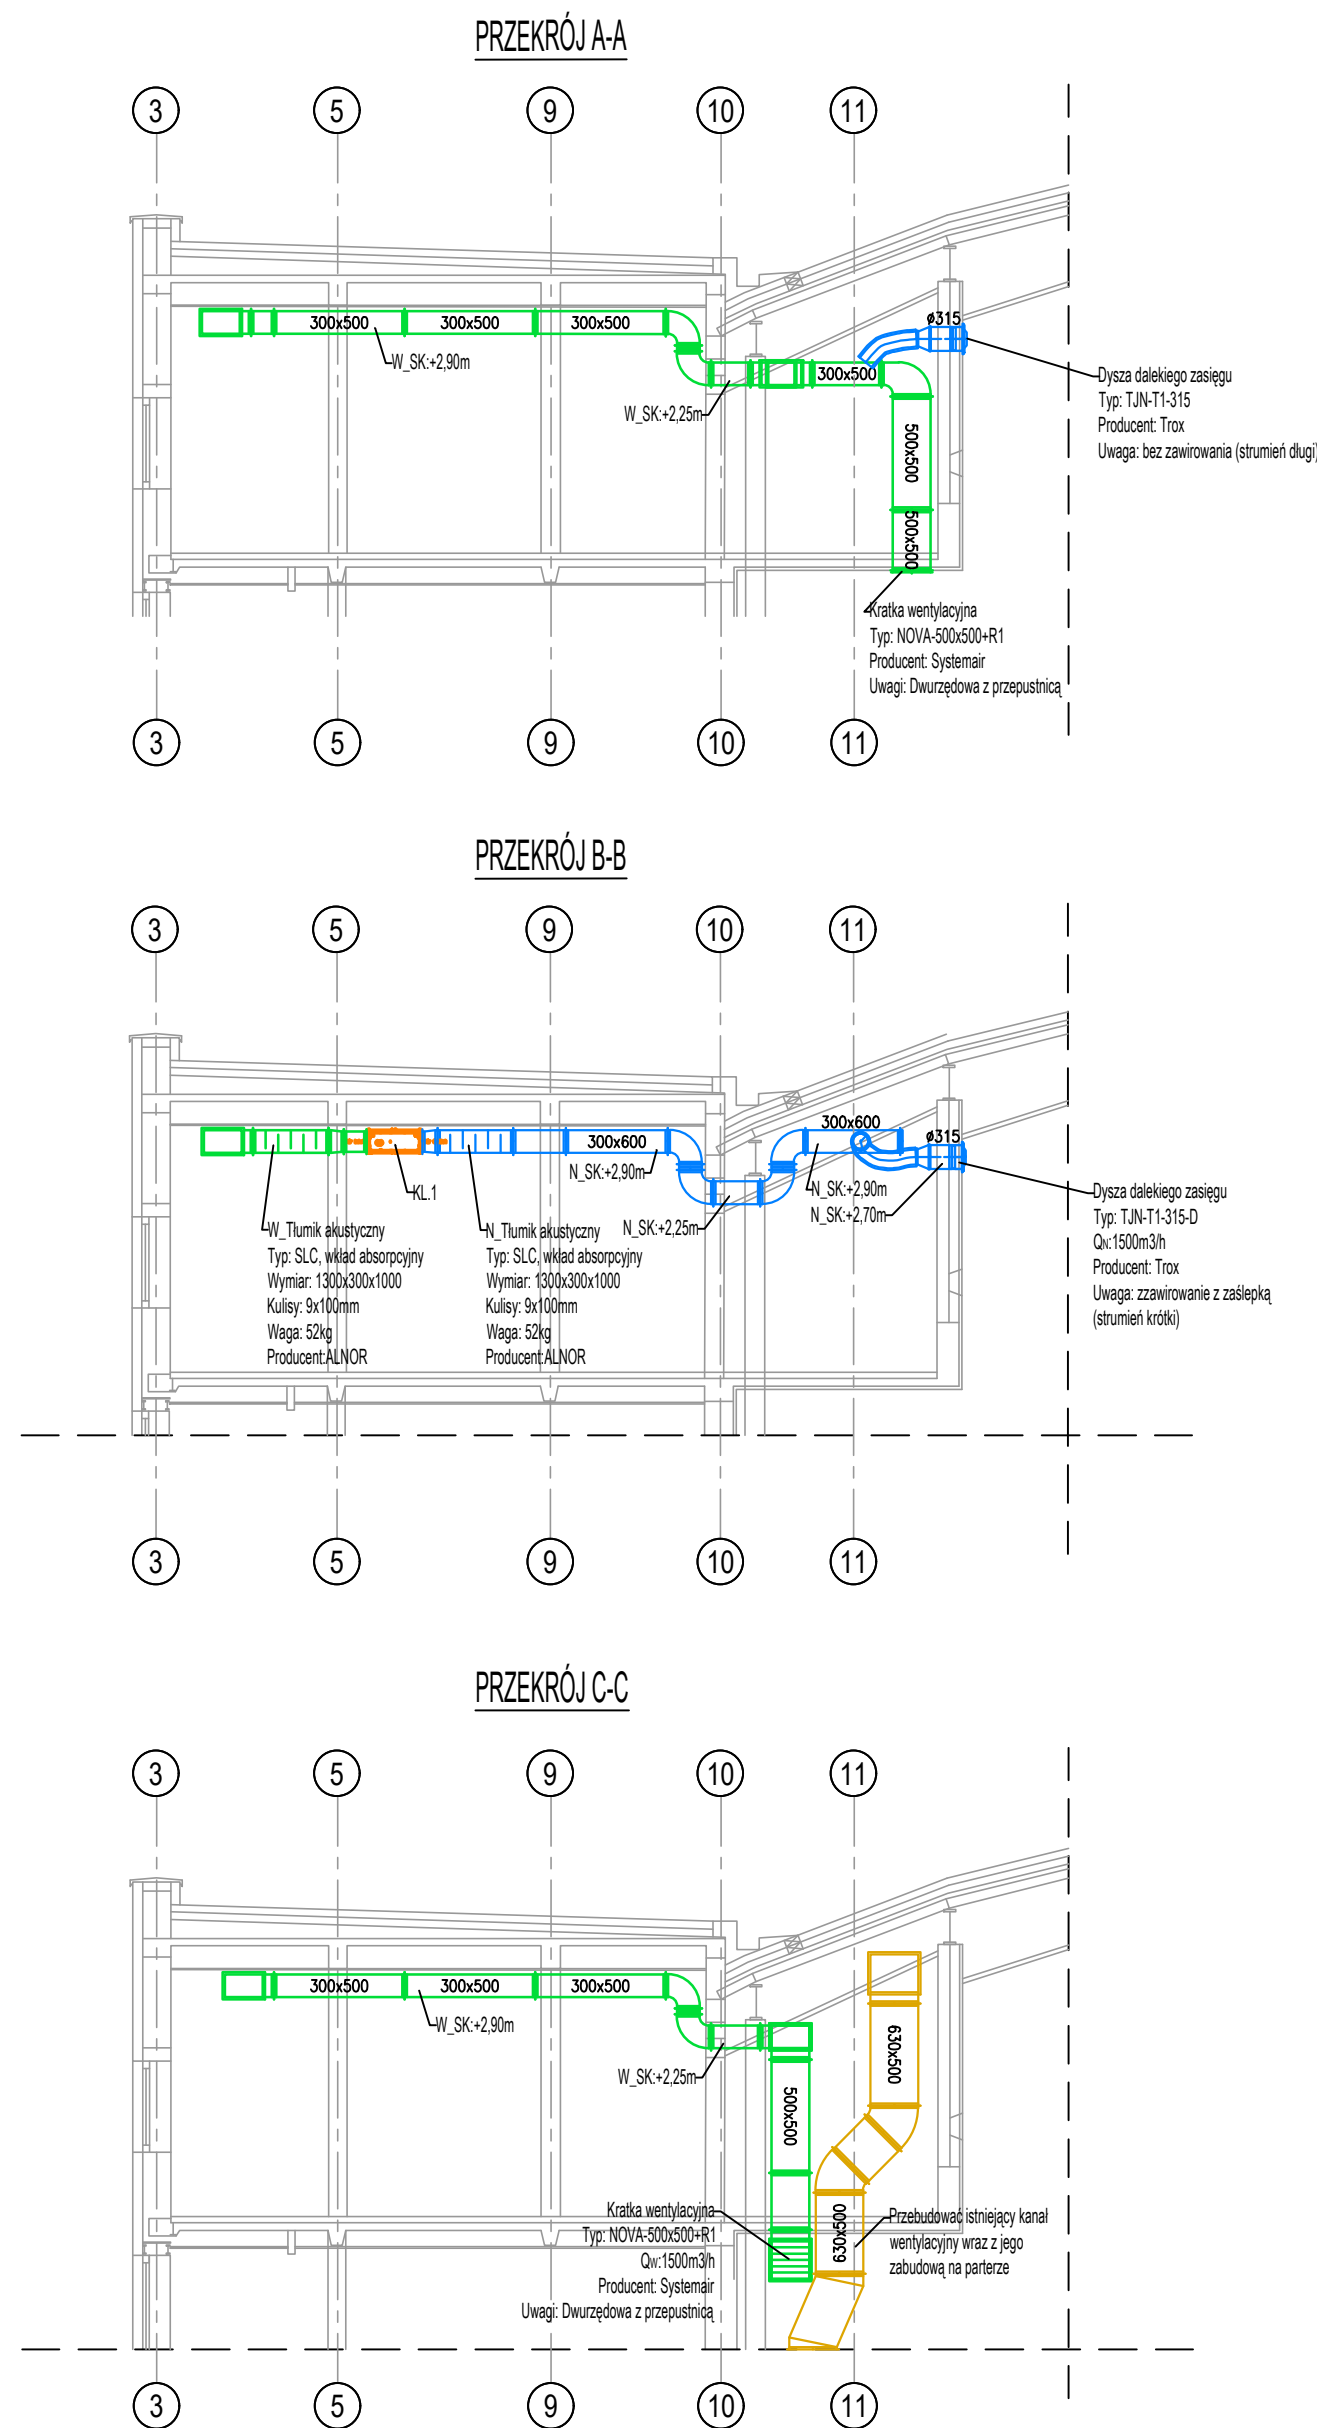


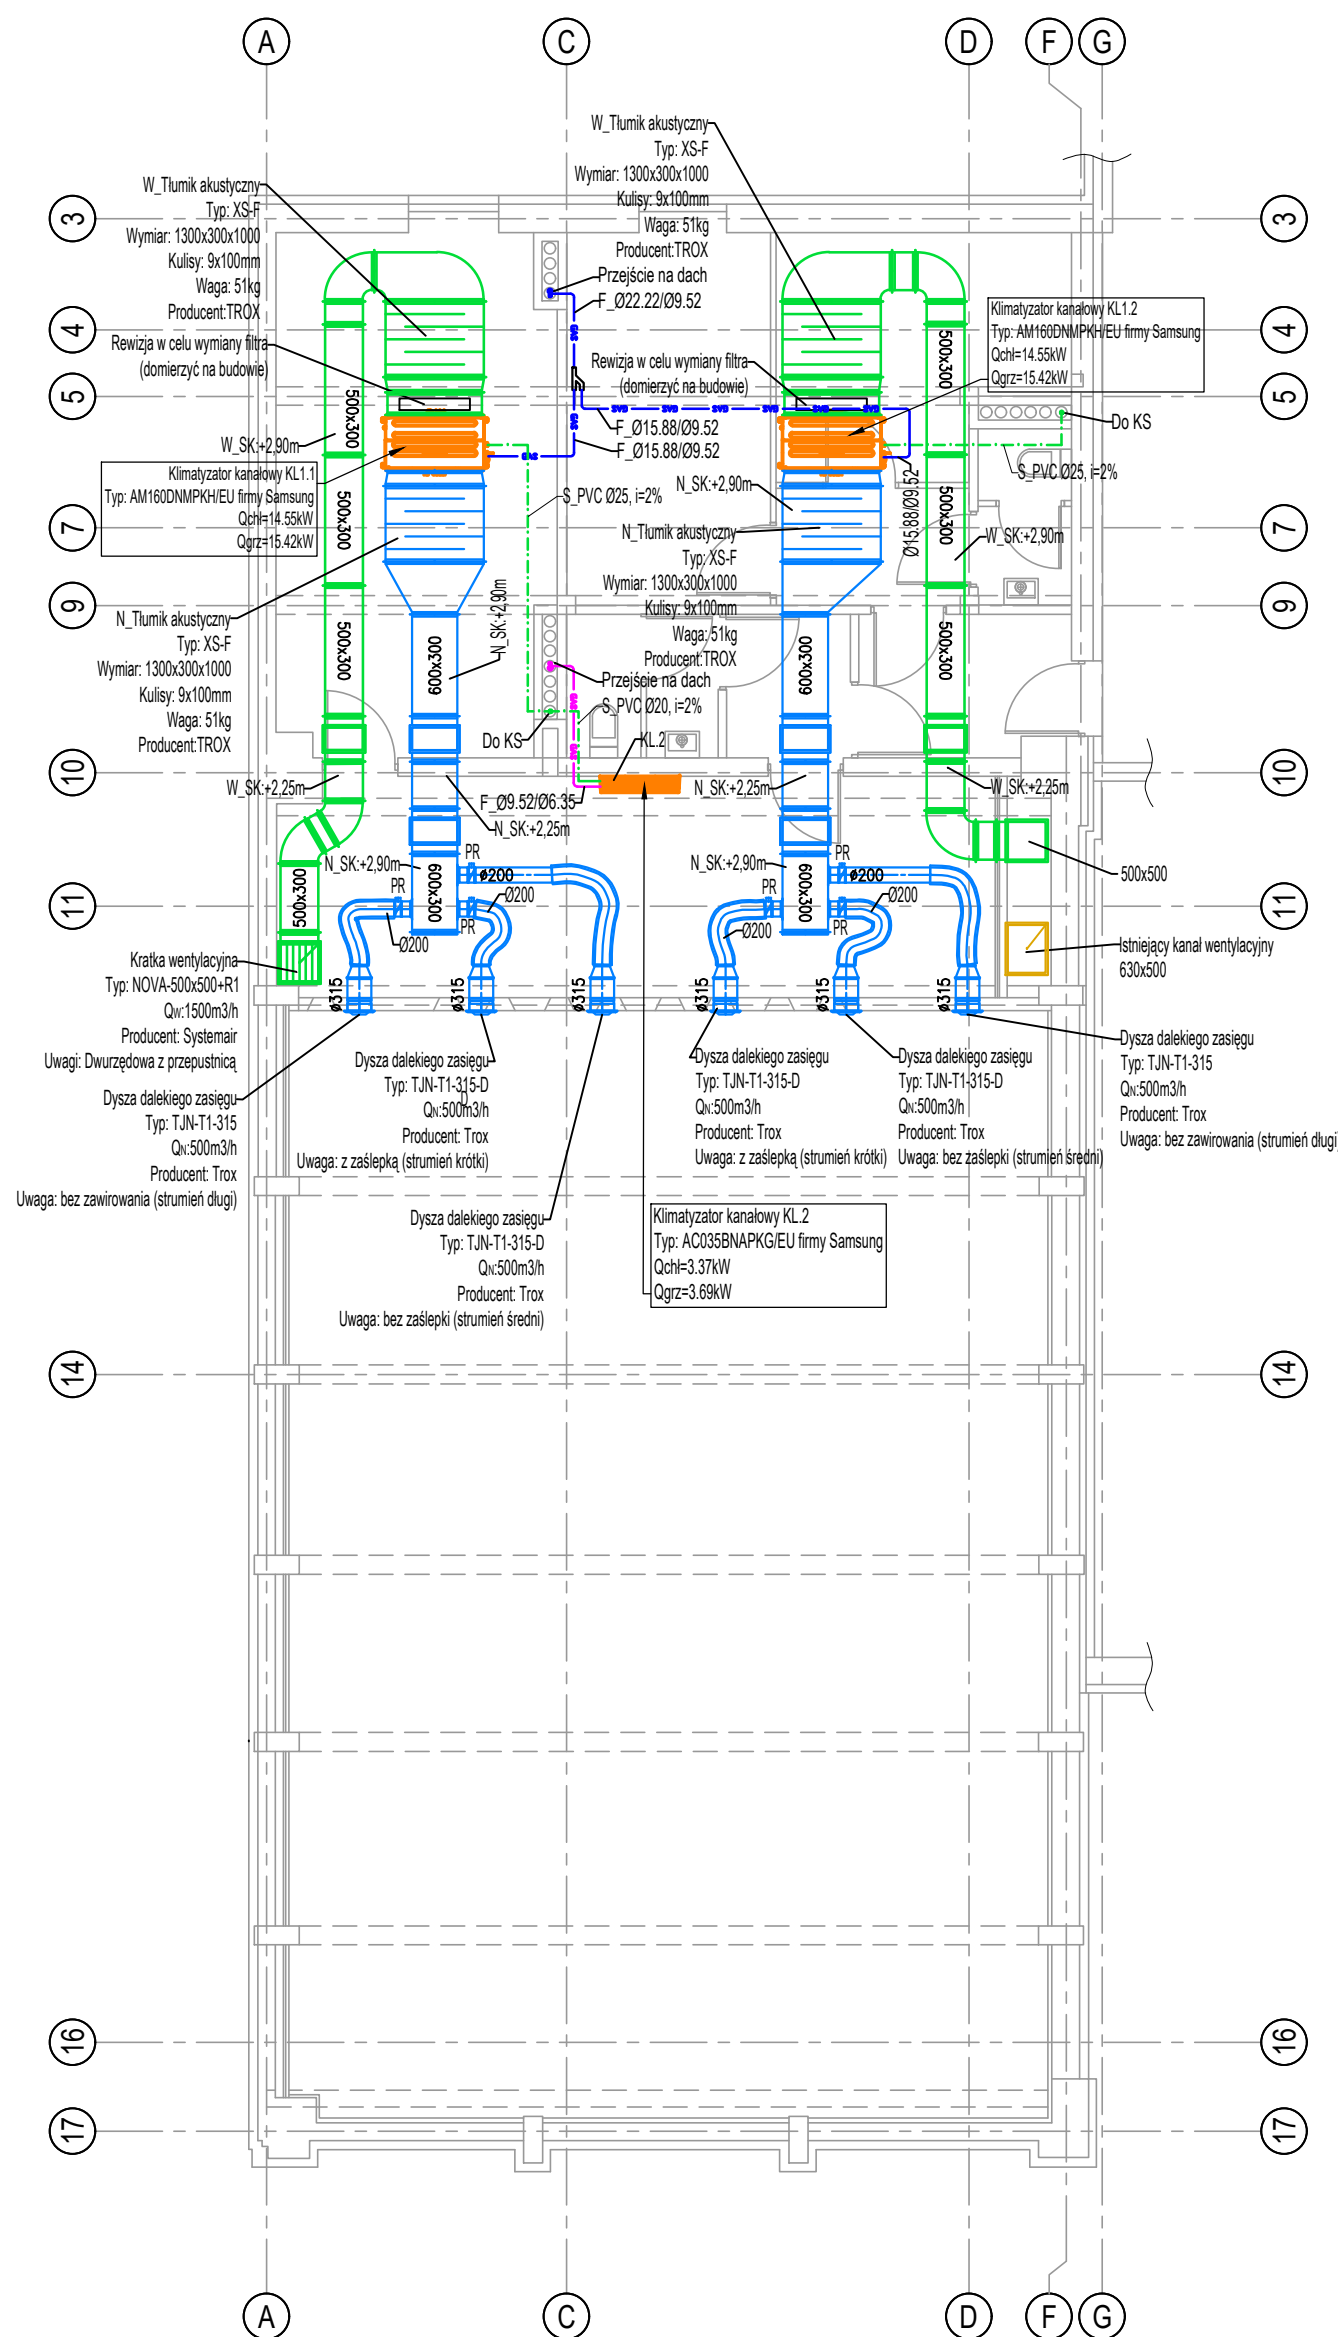

LEGANDA:

INSTALACJA:

- 200x200 - kanał wentylacyjny, nawiewny
- 200x200 - kanał wentylacyjny, wywiewny
- kanał elastyczny
- GAS - instalacja freonowa

OZNACZENIA:

- Ø400/1600 - średnica [mm]/wydatek [m3/h]
- Qn:120m3/h - wydatek pow. nawiewanego [m3/h]
- Qw:120m3/h - wydatek pow. wywiewanego [m3/h]

S_:SKROPLINY
F_:FREON
N_:WYNTYLACJA NAWIEW
W_:WENTYLACJA WYWIEW

ELEMENTY RODZIAŁU POWIETRZA:

- Ø315 - Dysza dalekiego zasięgu
- Kratka wentylacyjna

UZROJENIE:

- PR - przepustnica regulacyjna
- tłumik akustyczny, kanałowy

URZĄDZENIA:

- klimatyzator kanałowy
- klimatyzator ścienny
- agregat skraplający

INWESTYCJA:

Projekt wykonawczy instalacji klimatyzacji dla sali kinowej w budynku Klubu Żak w Gdańsku

INWESTOR:

Klub Żak, 80-266 Gdańsk, ul. Grunwaldzka 197

FAZA PROJEKTU:		BRANŻA:		
WYKONAWCZY		SANITARNA		
TYTUŁ RYSUNKU:				NR.RYS
Instalacja klimatyzacji, półpiętro				IS01
OPRACOWAŁ:	PODPIS	DATA	SKALA	FORMAT
mgr inż. Bartosz Woźniak Nr. Upr.: POM/0226/PWOS/14		03.2025	1:100	A2

UWAGA:

- Dopuszcza się zastosowanie materiałów równoważnych co oznacza akceptację produktów o zliżonych parametrach technicznych i jakościowych.
- Roboty wykonawcze z odstępstwem od dokumentacji, bez uzgodnień autorskich, mogą zmienić założone parametry użytkowe instalacji oraz być powodem zakłóceń w jej eksploatacji, istotne zmiany w dokumentacji należy uzgodnić z autorem opracowania technicznego.