



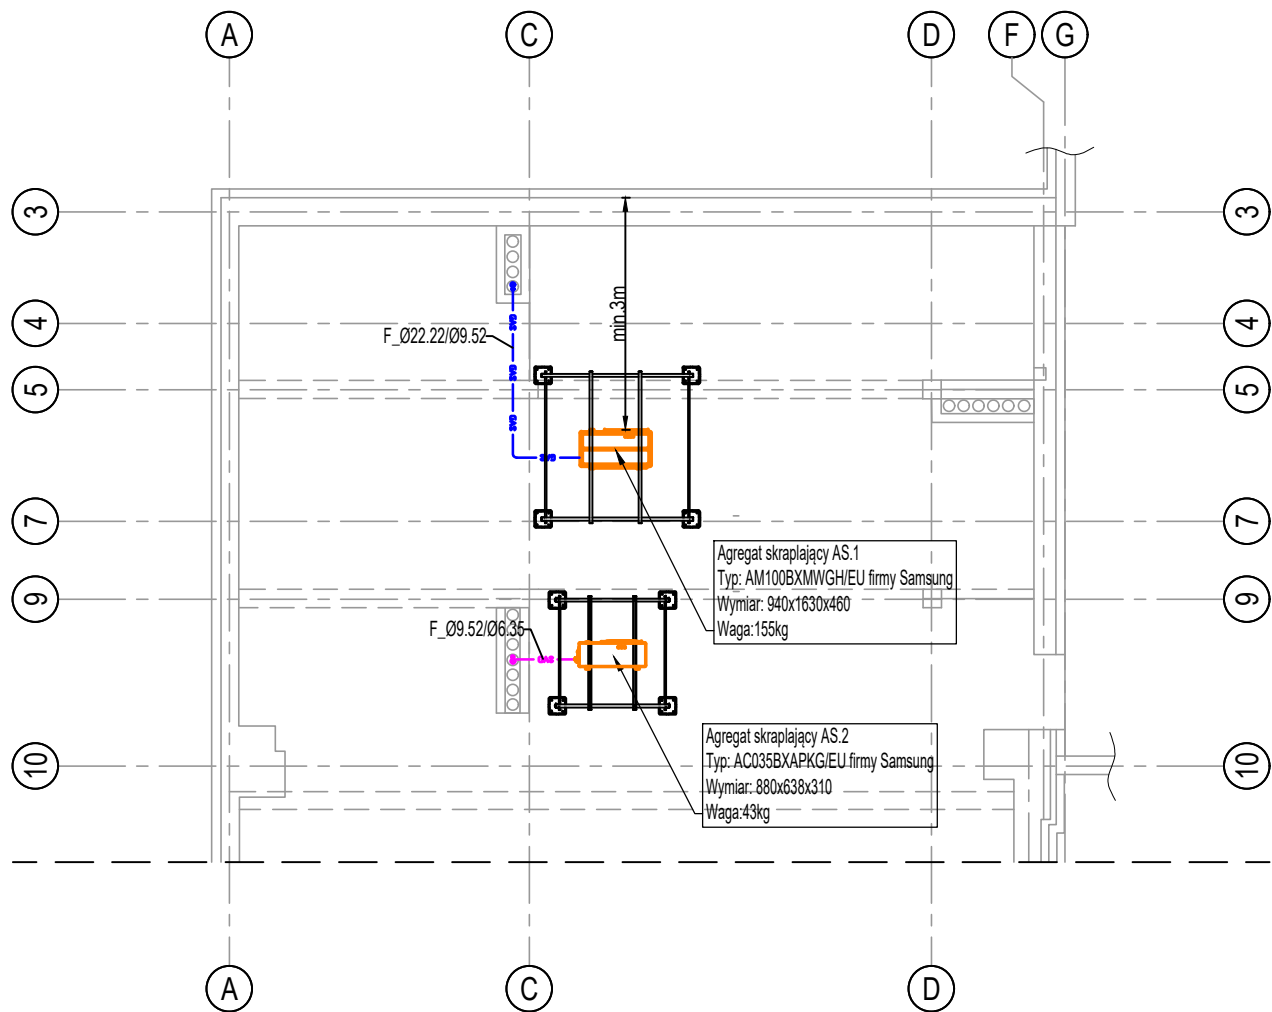

SCHEMATY UKŁADÓW KLIMATYZACYJNYCH

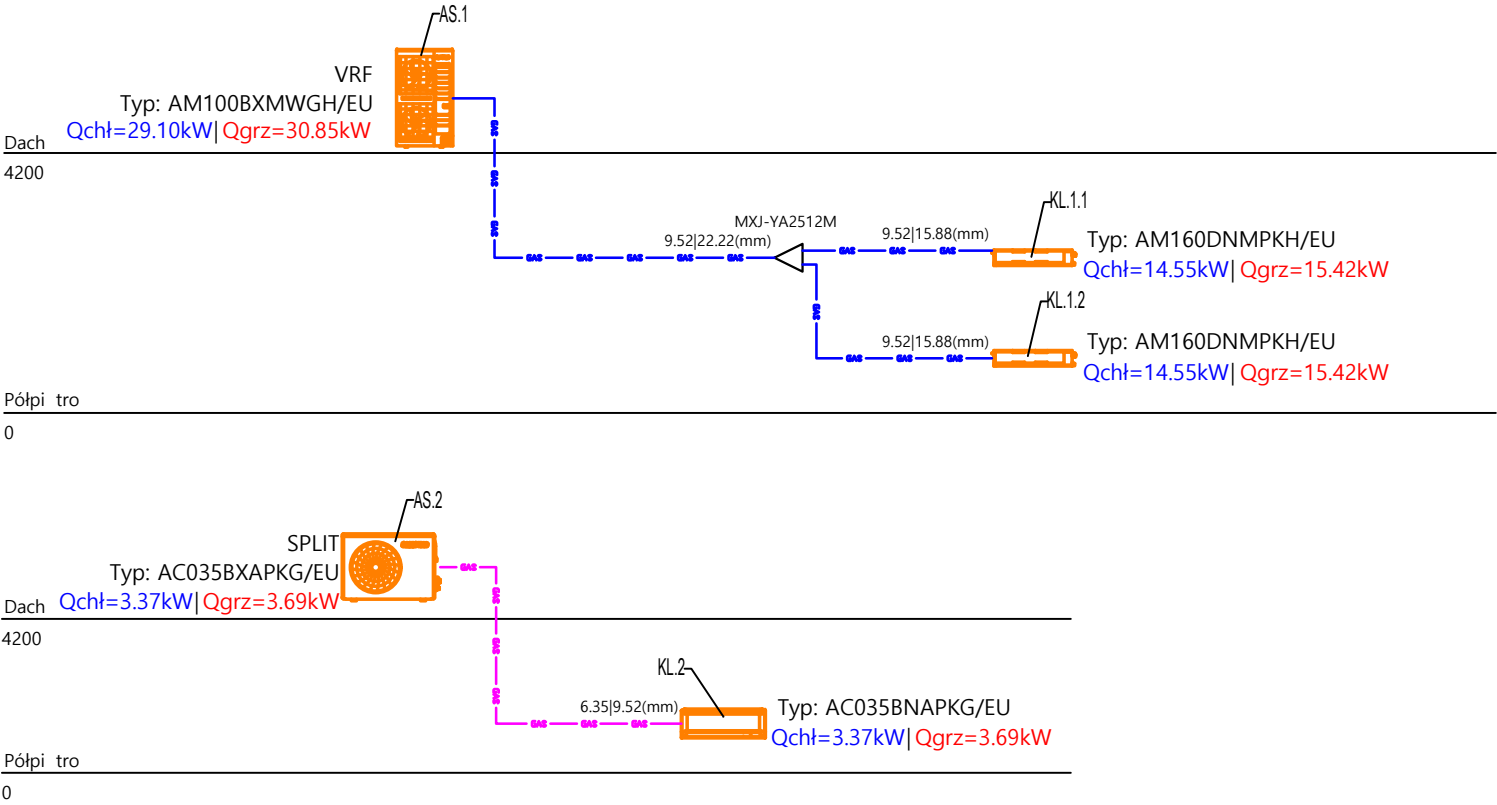

UWAGA:

- Dopuszcza się zastosowanie materiałów równoważnych co oznacza akceptację produktów o zliżonych parametrach technicznych i jakościowych.
- Roboty wykonawcze z odstępstwem od dokumentacji, bez uzgodnień autorskich, mogą zmienić założone parametry użytkowe instalacji oraz być powodem zakłóceń w jej eksploatacji, istotne zmiany w dokumentacji należy uzgadniać z autorem opracowania technicznego.

LEGANDA:

- INSTALACJA:
- 200x200 - kanał wentylacyjny, nawiewny
 - 200x200 - kanał wentylacyjny, wywiewny
 - kanał elastyczny
 - GAS - instalacja freonowa

- OZNACZENIA:
- Ø400/1600 - średnica [mm]/wydatek [m3/h]
 - Qn:120m3/h - wydatek pow. nawiewanego [m3/h]
 - Qw:120m3/h - wydatek pow. wywiewanego [m3/h]
 - S_:SKROPLINY
 - F_:FREON
 - N_:WYNTYLACJA NAWIEW
 - W_:WYNTYLACJA WYWIEW

ELEMENTY RODZIAŁU POWIETRZA:

- Ø315 - Dysza dalekiego zasięgu
- Kratka wentylacyjna

UZROJENIE:

- PR - przepustnica regulacyjna
- tłumik akustyczny, kanałowy

URZĄDZENIA:

- klimatyzator kanałowy
- klimatyzator ścienny
- agregat skraplający

INWESTYCJA:

Projekt wykonawczy instalacji klimatyzacji dla sali kinowej w budynku Klubu Żak w Gdańsku

INWESTOR:

Klub Żak, 80-266 Gdańsk, ul. Grunwaldzka 197

FAZA PROJEKTU:

WYKONAWCZY

BRANŻA:

SANITARNA

TYTUŁ RYSUNKU:

Instalacja klimatyzacji, dach

NR.RYS

IS02

OPRACOWAŁ:

mgr inż. Bartosz Woźniak
Nr. Upr.: POM/0226/PWOS/14

PODPIS

DATA

03.2025

SKALA

1:100

FORMAT

A3