


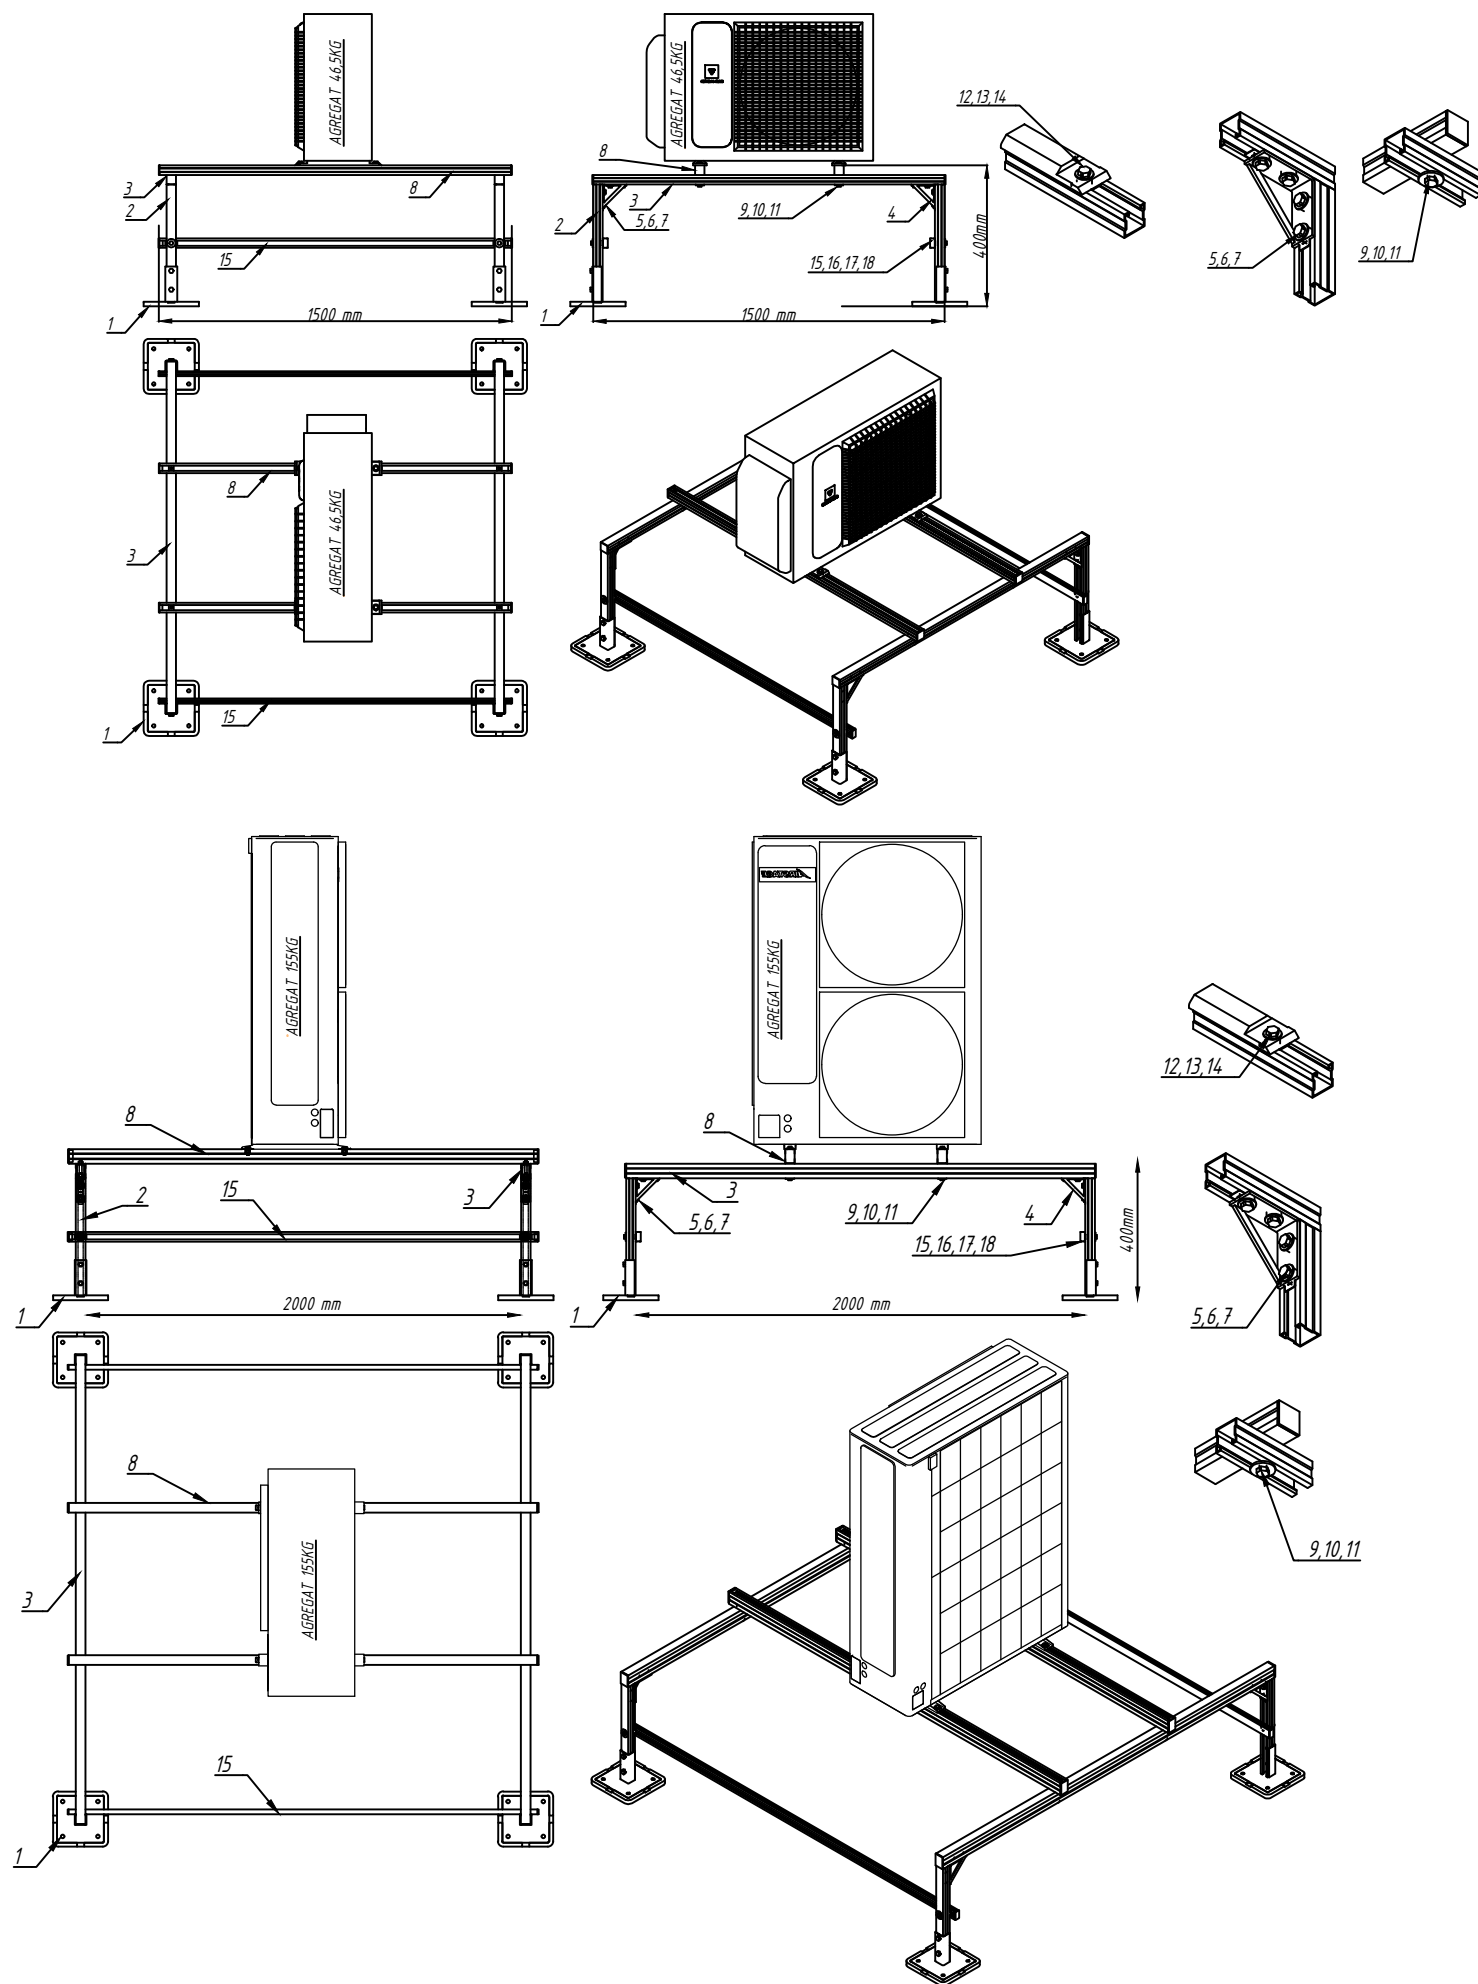

UWAGA:

1. Dopuszcza się zastosowanie materiałów równoważnych co oznacza akceptację produktów o zliżonych parametrach technicznych i jakościowych.
2. Roboty wykonawcze z odstępstwem od dokumentacji, bez uzgodnień autorskich, mogą zmienić założone parametry użytkowe instalacji oraz być powodem zakłóceń w jej eksploatacji, istotne zmiany w dokumentacji należy uzgadniać z autorem opracowania technicznego.

1. Wszystkie wymiary należy zweryfikować na budowie
2. Dobrane mocowania oraz ich obciążenia na obiekt należy uzgodnić z konstruktorem obiektu
3. Elementy wystawione na działanie warunków atmosferycznych lub korozyjnych zaleca się wykonać w ocynku ogniowym, powłoce Ultra Cover XP lub stali nierdzewnej
4. W przypadku podpór dachowych i pokrycia dachu papą należy stosować papę o minimalnej temperaturze spływalności 120°C

1	Podpora pod agregat ACO3BXAPKG/EU 1023X413X742 mm 46,5kg			-
Lp.	Oznaczenie do zamówienia	Numer katalogowy	Nazwa	Ilość dla jednej podpory
1	OG-PDG-MF-200	81220204111	Podpora dachowa profilu szer. 41mm 200x200	4,00
2	XP-SZ-MF2,0-2000	80741412028	Profil MF2,0 2000mm	1,00
3	XP-SZ-MF2,0-3000	80741412038	Profil MF2,0 3000mm	1,00
4	XP-XZ7-MF	81141070018	Kształtka XZ7 90 profilu szer. 41mm	4,00
5	XP-10S-M10x30	81402100308	Śruba 10S 6-kąt. M10X30	16,00
6	XP-PD-10	81480101008	Podkładka M10 fi 10,5mm śr. 26mm	16,00
7	XP-EZP-MF-M10	81140411008	Nakrętka ślizgowa EZP M10 profilu szer. 41mm	16,00
8	XP-SZ-MF2,0-3000	80741412038	Profil MF2,0 3000mm	1,00
9	XP-10S-M10x60	81402100608	Śruba 10S 6-kąt. M10X60	4,00
10	XP-PD-10-P	81480201008	Podkładka M10 fi 10,5mm śr. 36mm	4,00
11	XP-NSZ-MF-M10	81190411018	Nakrętka ślizgowa NSZ M10 profilu szer. 41mm	4,00
12	XP-10S-M10x30	81402100308	Śruba 10S 6-kąt. M10X30	4,00
13	XP-PD-10	81480101008	Podkładka M10 fi 10,5mm śr. 26mm	4,00
14	XP-EZP-MF-M10	81140411008	Nakrętka ślizgowa EZP M10 profilu szer. 41mm	4,00
15	XP-SZ-MG2,0-3000	80741212038	Profil MG2,0 3000mm	1,00
16	XP-10S-M10x60	81402100608	Śruba 10S 6-kąt. M10X60	4,00
17	XP-PD-10-P	81480201008	Podkładka M10 fi 10,5mm śr. 36mm	4,00
18	XP-EZP-MF-M10	81140411008	Nakrętka ślizgowa EZP M10 profilu szer. 41mm	4,00
19	ZS-MF	81101414105	Zasłlepka profilu MF	8,00
20	ZS-MG	81101412105	Zasłlepka profilu MG	4,00

2	Podpora pod agregat AM100BXMWGH/EU 940x460x1630mm 155kg			-
Lp.	Oznaczenie do zamówienia	Numer katalogowy	Nazwa	Ilość dla jednej podpory
1	OG-PDG-MF-200	81220204111	Podpora dachowa profilu szer. 41mm 200x200	4,00
2	XP-SZ-MF2,0-2000	80741412028	Profil MF2,0 2000mm	1,00
3	XP-SZ-MH2,5-2000	80741622528	Profil MH2,5 2000mm	2,00
4	XP-XZ7-MF	81141070018	Kształtka XZ7 90 profilu szer. 41mm	4,00
5	XP-10S-M10x30	81402100308	Śruba 10S 6-kąt. M10X30	16,00
6	XP-PD-10	81480101008	Podkładka M10 fi 10,5mm śr. 26mm	16,00
7	XP-EZP-MF-M10	81140411008	Nakrętka ślizgowa EZP M10 profilu szer. 41mm	16,00
8	XP-SZ-MH2,5-2000	80741622528	Profil MH2,5 2000mm	2,00
9	XP-10S-M10x80	81402100808	Śruba 10S 6-kąt. M10X80	4,00
10	XP-PD-10-P	81480201008	Podkładka M10 fi 10,5mm śr. 36mm	4,00
11	XP-NSZ-MF-M10	81190411018	Nakrętka ślizgowa NSZ M10 profilu szer. 41mm	4,00
12	XP-10S-M10x30	81402100308	Śruba 10S 6-kąt. M10X30	4,00
13	XP-PD-10	81480101008	Podkładka M10 fi 10,5mm śr. 26mm	4,00
14	XP-EZP-MF-M10	81140411008	Nakrętka ślizgowa EZP M10 profilu szer. 41mm	4,00
15	XP-SZ-MG2,0-2000	80741212028	Profil MG2,0 2000mm	2,00
16	XP-10S-M10x60	81402100608	Śruba 10S 6-kąt. M10X60	4,00
17	XP-PD-10-P	81480201008	Podkładka M10 fi 10,5mm śr. 36mm	4,00
18	XP-EZP-MF-M10	81140411008	Nakrętka ślizgowa EZP M10 profilu szer. 41mm	4,00
19	ZS-MH	81101416205	Zasłlepka profilu MH	8,00
20	ZS-MG	81101412105	Zasłlepka profilu MG	4,00

INWESTYCJA:

Projekt wykonawczy instalacji klimatyzacji dla sali kinowej w budynku Klubu Żak w Gdańsku

INWESTOR:

Klub Żak, 80-266 Gdańsk, ul. Grunwaldzka 197

FAZA PROJEKTU:

WYKONAWCZY

BRANŻA:

SANITARNA

TYTUŁ RYSUNKU:

Instalacja klimatyzacji, konstrukcja wsporcza

NR.RYS

IS03

OPRACOWAŁ:

mgr inż. Bartosz Woźniak
Nr. Upr.: POM/0226/PWOS/14

PODPIS

DATA

03.2025

SKALA

1:100

FORMAT

A3